Vrijestraat 6 - gelijkvloers

vk22022

AGENCE VAN DEN BROUCKE

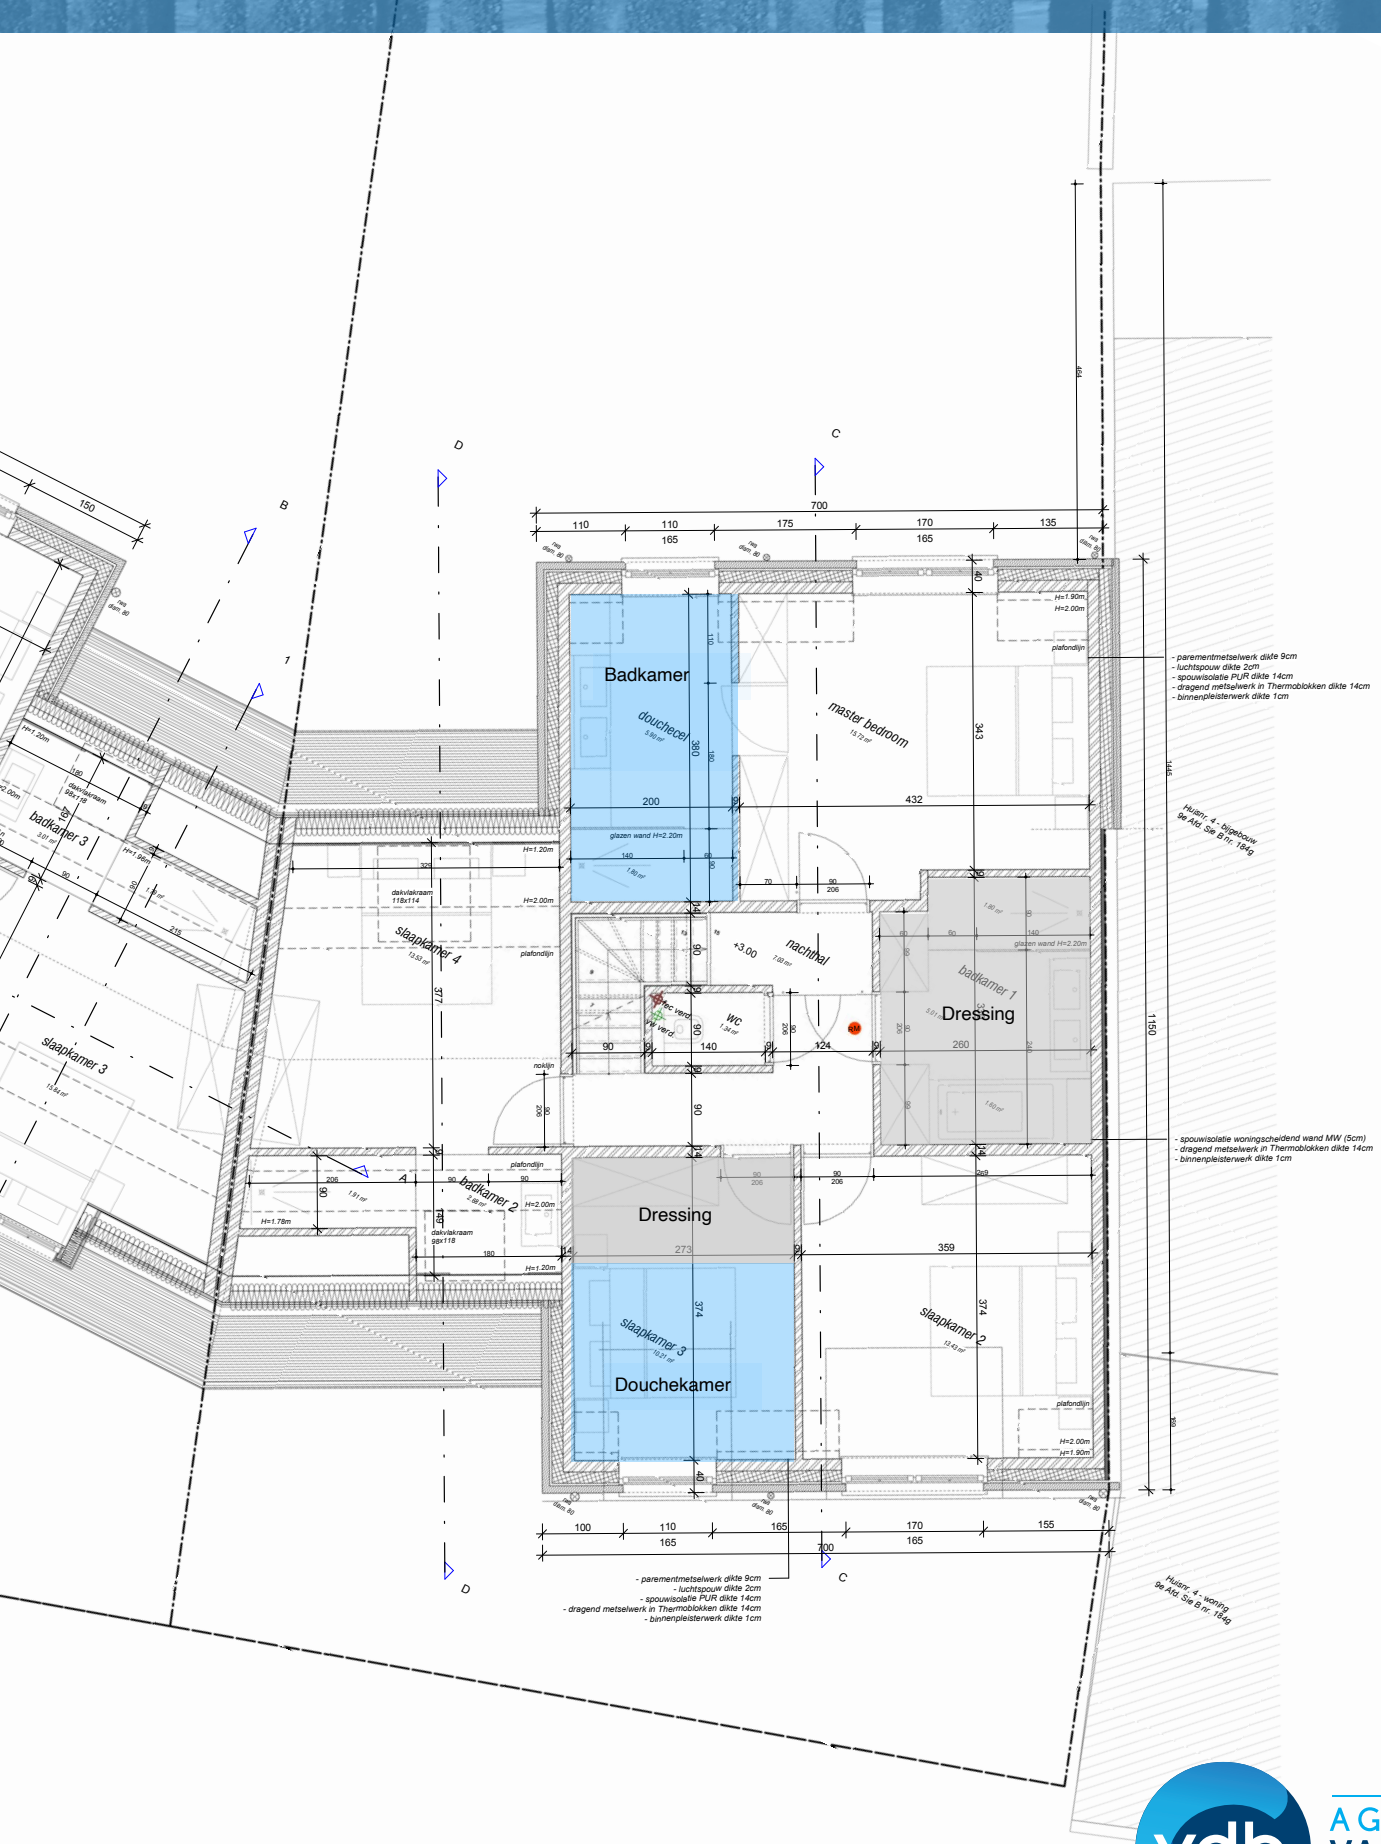

AGENCE VAN DEN BROUCKE

ASK ARCHITECTEN

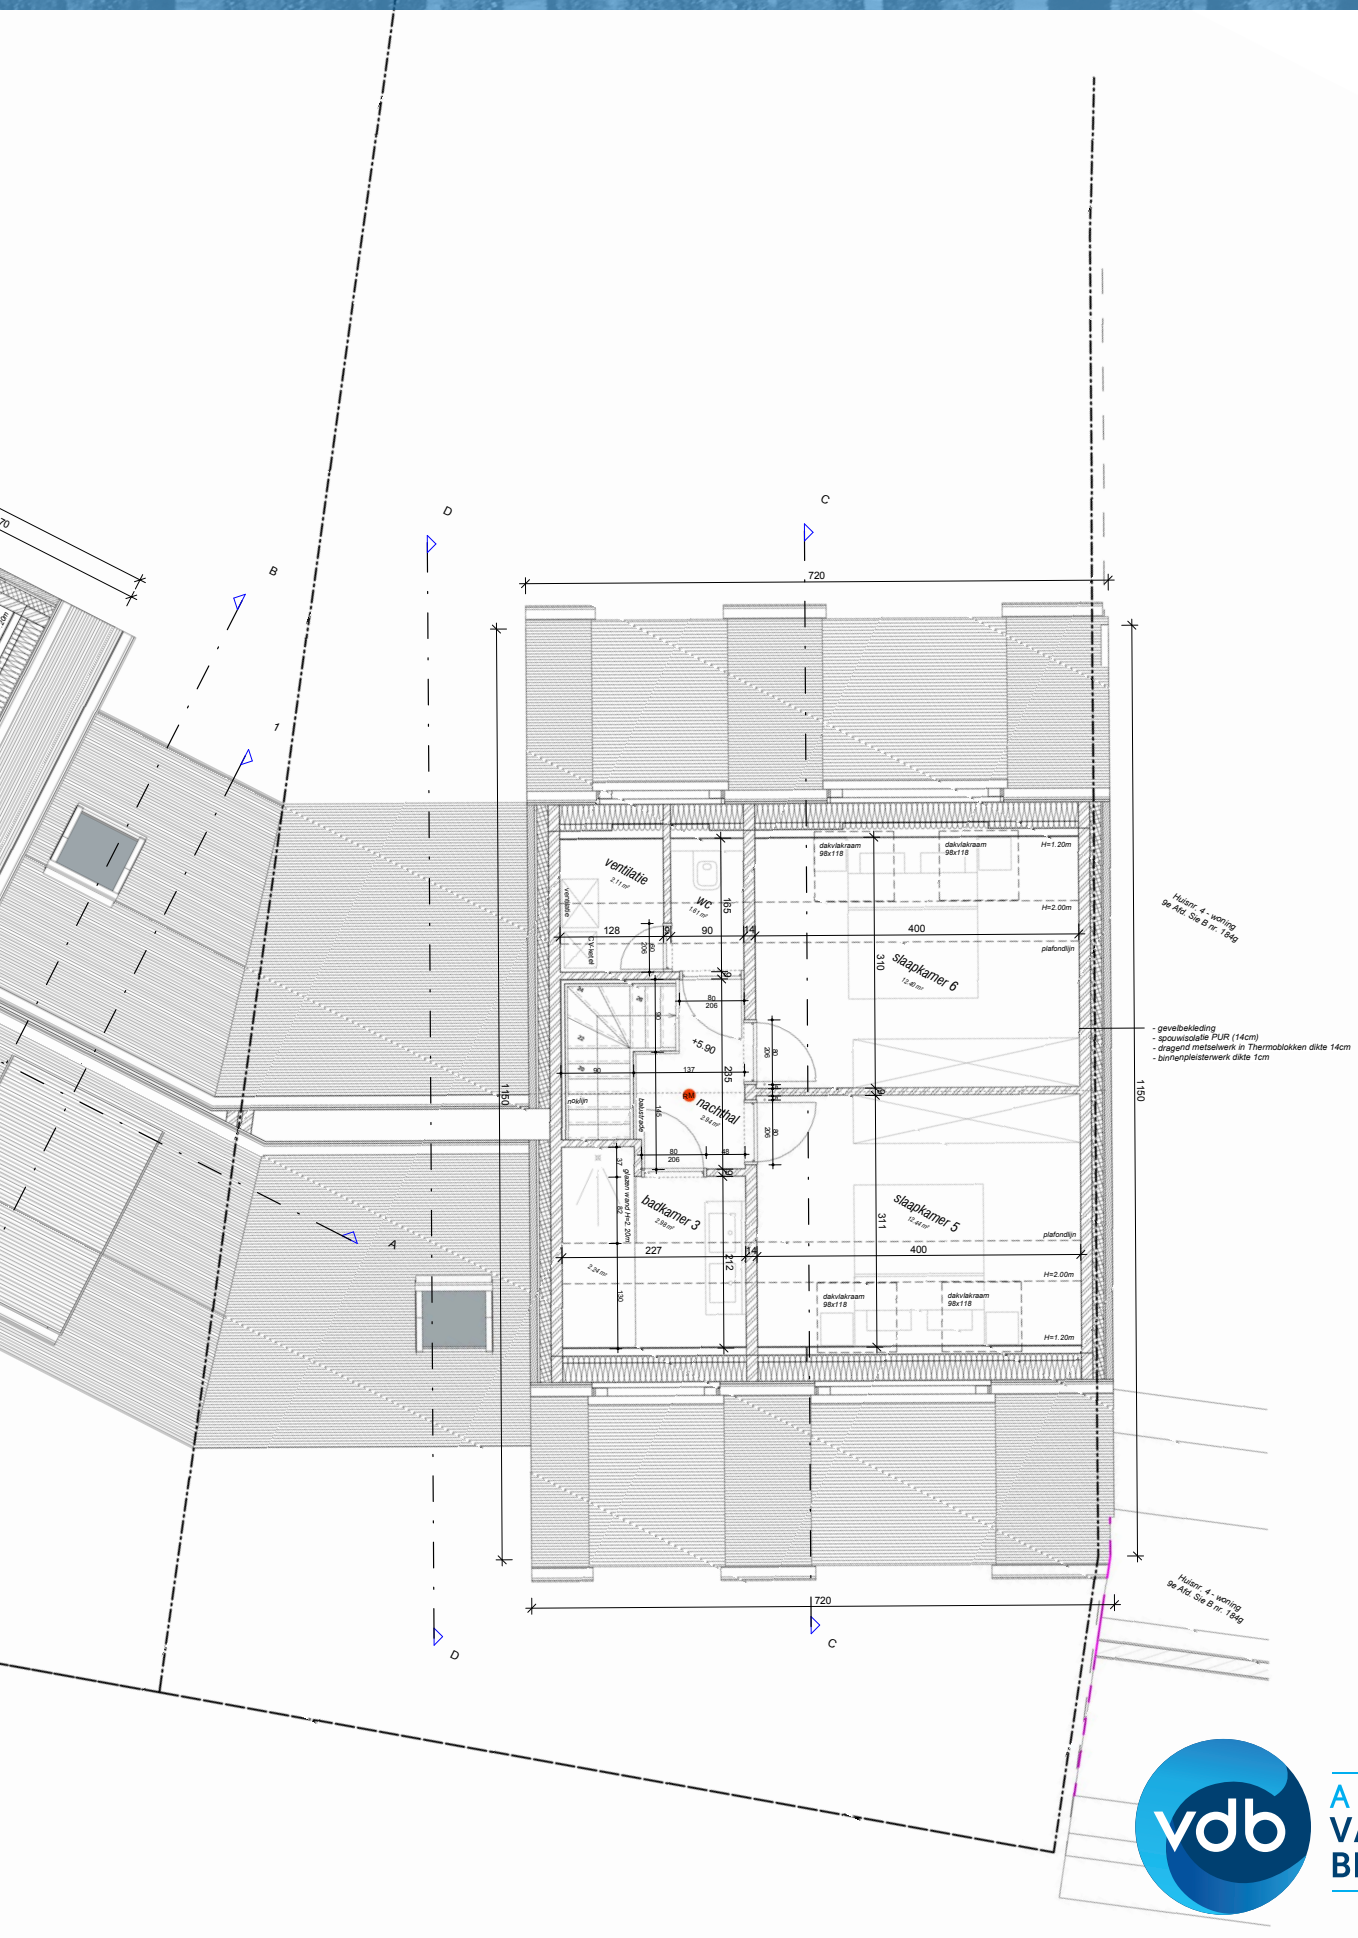

AGENCE VAN DEN BROUCKE

Vrijestraat 6 - inplanting
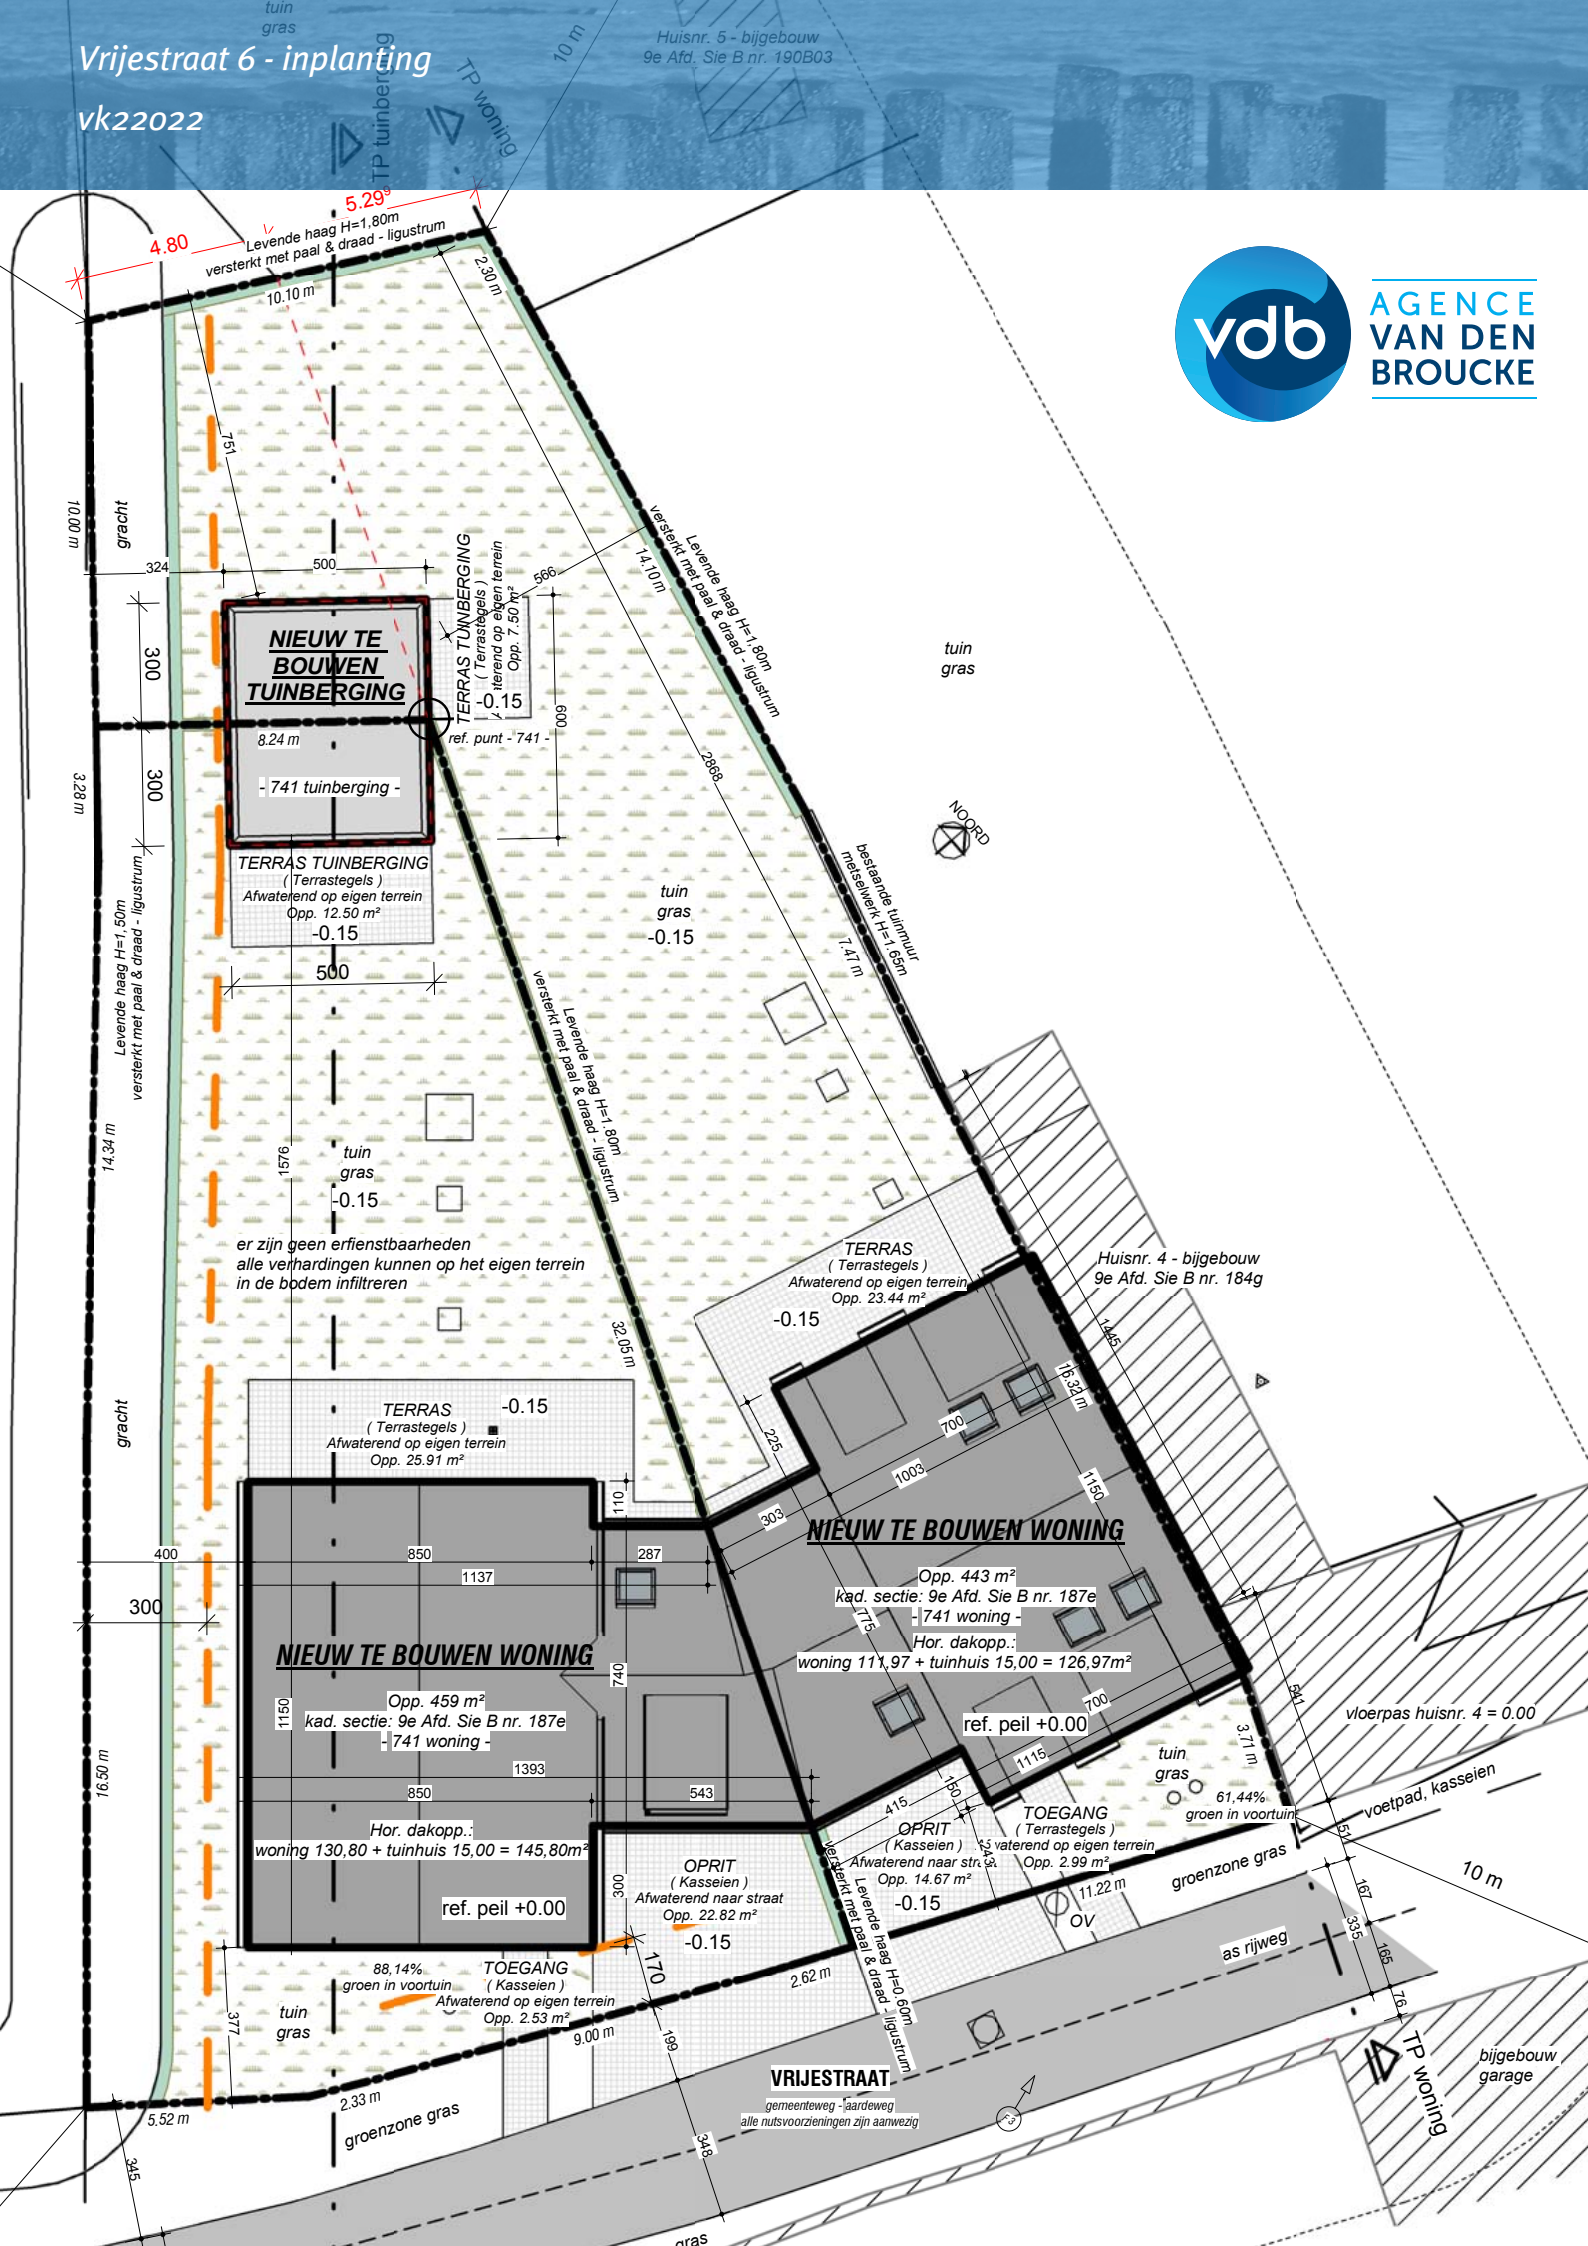
vk22022